



La información gráfica que contiene este documento es orientativa y ha sido elaborada a partir del proyecto de ejecución del edificio pudiendo estar sujeta a modificaciones como consecuencia de exigencias técnicas, comerciales y jurídicas derivadas del proyecto de edificación y de su ejecución. La información descrita será válida hasta el fin de existencias. Todo el mobiliario que se muestra en éste documento se ha incluido a efectos meramente decorativos y orientativos, no formando parte en ningún caso de las viviendas objeto de venta.

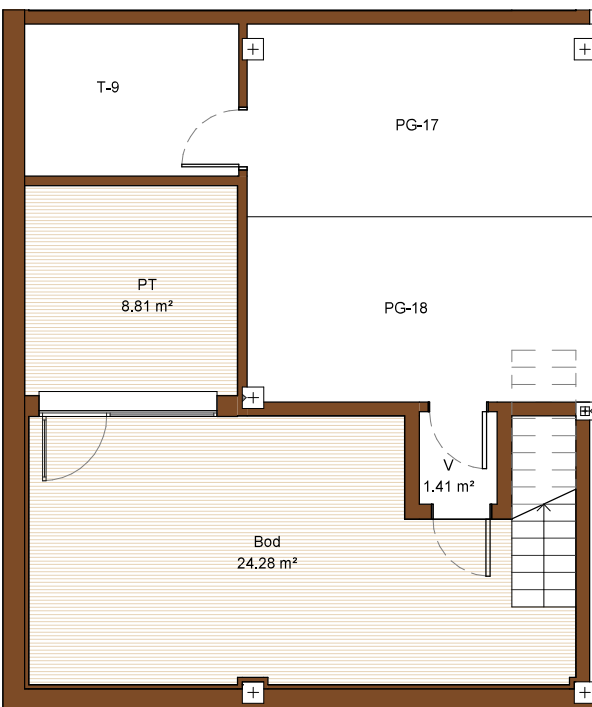

PLANTA PB y P.SOT
VILLA 9

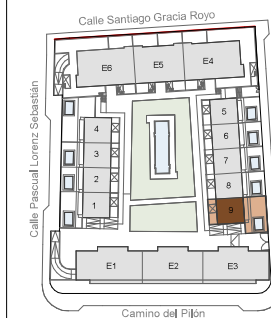

ESCALA: 1/75

SUPERFICIES ÚTILES CERRADAS:

BODEGA	25.69 m ²
PLANTA BAJA	71.20 m ²
PLANTA PRIMERA	79.41 m ²

S. UTIL CERRADA TOTAL: 176.30 m²

SUPERFICIES ÚTILES ABIERTAS:

PT	Patio	8.81 m ²
Acc	Acceso	12.36 m ²
P	Porche	3.28 m ²
TND	Lavadero	5.39 m ²
TZ1	Terraza 1	31.02 m ²
JD	Jardín	62.10 m ²
PI	Piscina	13.33 m ²
TZ2	Terraza 2	14.60 m ²


S. UTIL ABIERTA TOTAL: 150.89 m²

SUP. ÚTIL TOTAL: 327.19 m²

La información gráfica que contiene este documento es orientativa y ha sido elaborada a partir del proyecto de ejecución del edificio pudiendo estar sujeta a modificaciones como consecuencia de exigencias técnicas, comerciales y jurídicas derivadas del proyecto de edificación y de su ejecución. La información descrita será válida hasta el fin de existencias. Todo el mobiliario que se muestra en éste documento se ha incluido a efectos meramente decorativos y orientativos, no formando parte en ningún caso de las viviendas objeto de venta.



PLANTA 1
VILLA 9

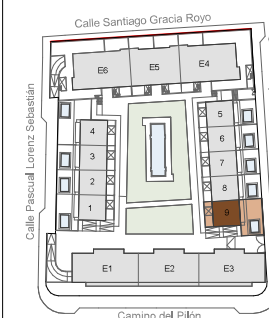

ESCALA: 1/75

SUPERFICIES ÚTILES CERRADAS:

BODEGA	25.69 m ²
PLANTA BAJA	71.20 m ²
PLANTA PRIMERA	79.41 m ²

S. UTIL CERRADA TOTAL: 176.30 m²

SUPERFICIES ÚTILES ABIERTAS:

PT	Patio	8.81 m ²
Acc	Acceso	12.36 m ²
P	Porche	3.28 m ²
TND	Lavadero	5.39 m ²
TZ1	Terraza 1	31.02 m ²
JD	Jardín	62.10 m ²
PI	Piscina	13.33 m ²
TZ2	Terraza 2	14.60 m ²

S. UTIL ABIERTA TOTAL: 150.89 m²

SUP. ÚTIL TOTAL: 327.19 m²