



La información gráfica que contiene este documento es orientativa y ha sido elaborada a partir del proyecto de ejecución del edificio pudiendo estar sujeta a modificaciones como consecuencia de exigencias técnicas, comerciales y jurídicas derivadas del proyecto de edificación y de su ejecución. La información descrita será válida hasta el fin de las viviendas objeto de venta.

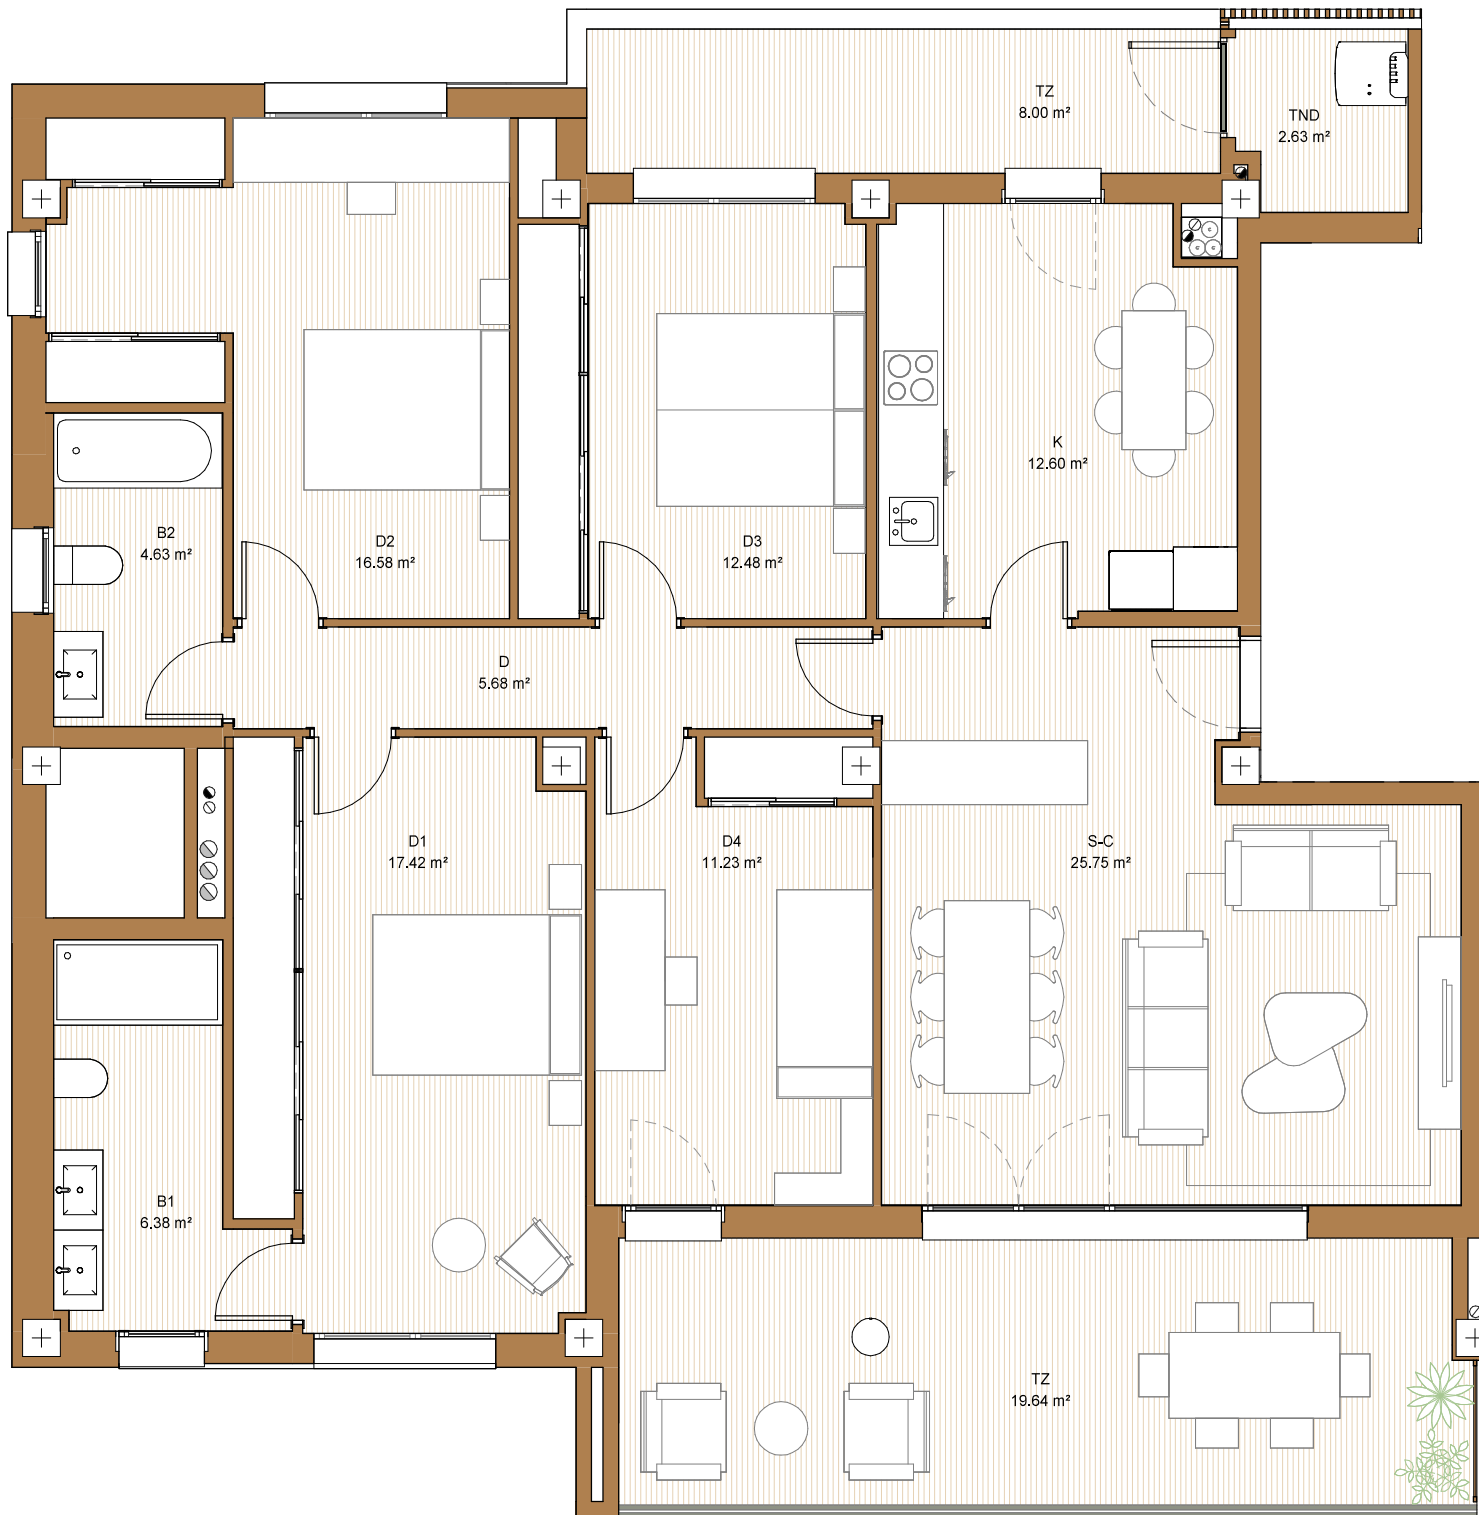

ESC. 1
PLANTA 1
TIPO B

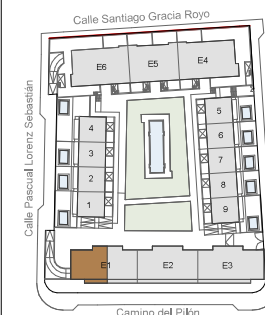

ESCALA: 1/50

SUPERFICIES ÚTILES CERRADAS:

D	Distribuidor	5.68 m ²
K	Cocina	12.60 m ²
S-C	Salón-Comedor	25.75 m ²
B1	Baño 1	6.38 m ²
B2	Baño 2	4.63 m ²
D1	Dormitorio 1	17.42 m ²
D2	Dormitorio 2	16.58 m ²
D3	Dormitorio 3	12.48 m ²
D4	Dormitorio 4	11.23 m ²

S. UTIL CERRADA TOTAL: 112.75 m²

TENDEDERO + TERRAZAS: 30.27 m²

SUP. ÚTIL TOTAL: 143.02 m²